

PLIK WIDOK POMIARY WYSZUKIWANIA

- 500
- 1000
- 2000
- 5000
- 10000
- 25000
- 50000
- 100000
- 250000
- 500000
- 1000000
- 2000000
- 4000000
- 8000000

1602

Legenda

- Działki terenu realizacji
- Zakres robót
- Obszar oddziaływania

1602

993/1

Skala: 1000

Zawartość mapy

"M-Plan" Projekty budowlane ; 32-040 Rzeszotary, ul. Panclawa 45
tel. 12 270 54 65, tel.kom. 603 249 633, e-mail: jerzyboho@poczta.onet.pl

**Remont mostu w km 1+116 drogi powiatowej nr 2001 K,
na rzece Drwinka w m. Zabierzów Bocheński**

Stadium: Projekt budowlany;

Nazwa rys.: Sytuacja i mapa katastralna;

Skala: 1 : 1000

Opracował:
mgr inż. Jerzy Boho
MUW nr 40/99

mgr inż. Jerzy Boho
Uprawnienia budowlane Nr 40/99
do projektowania i kierowania robotami
budowlanymi bez ograniczeń w specjalności
konstrukcyjno - budowlanej
Makopolski Urząd Wojewódzki
AB, III. 73-12/95/99

Data: 06/2017

Nr rys.: II.2a

Obszar
oddziaływania
przedsięwzięcia

Teren realizacji
remontu mostu




Układ współrzędnych mapy 1992 (EPSG 2180) X: 243261,10 Y: 594394,78 N: 50°2'56.83" E: 20°19'8" Aktualna Skala 1:



Przekrój poprzeczny B - B


Krawężniki: kamienne 20 x 18cm osadzone na podłożu niekursorcowej o spłynie cementowym

Niewierzchnia chodnikowa gr. min 3mm osadzona na bazie żywicy epoksydowej i poluretanu

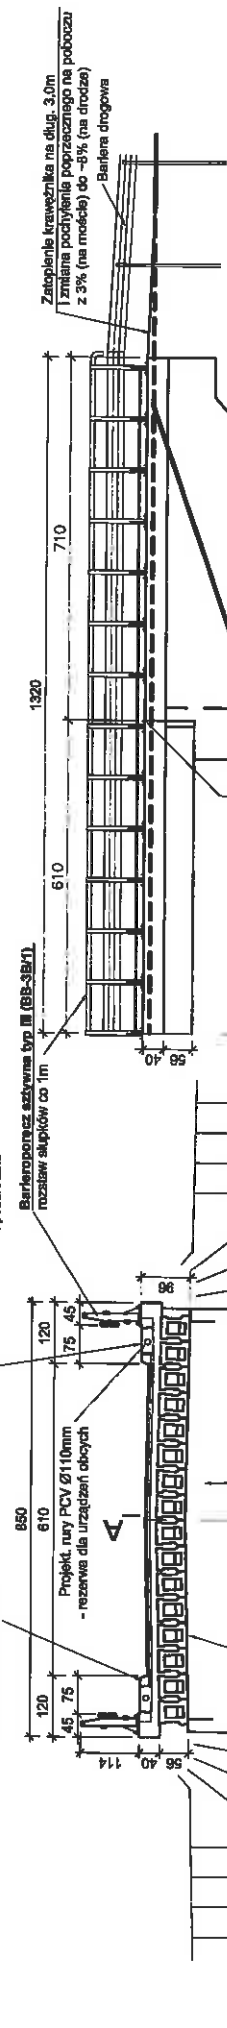


Przekrój podłużny A - A

Skala 1 : 100

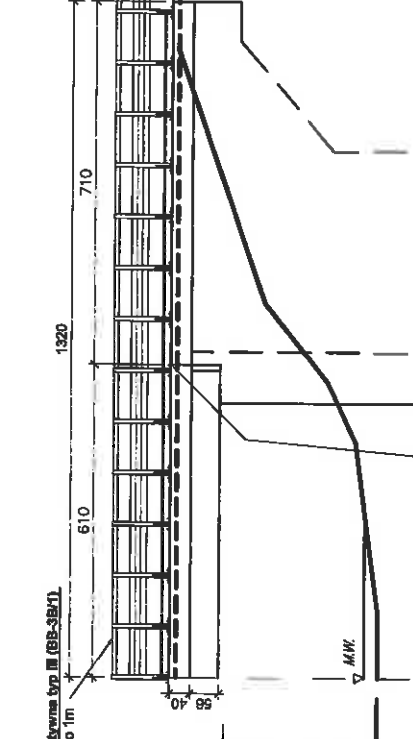

Rzut z góry 1 : 100

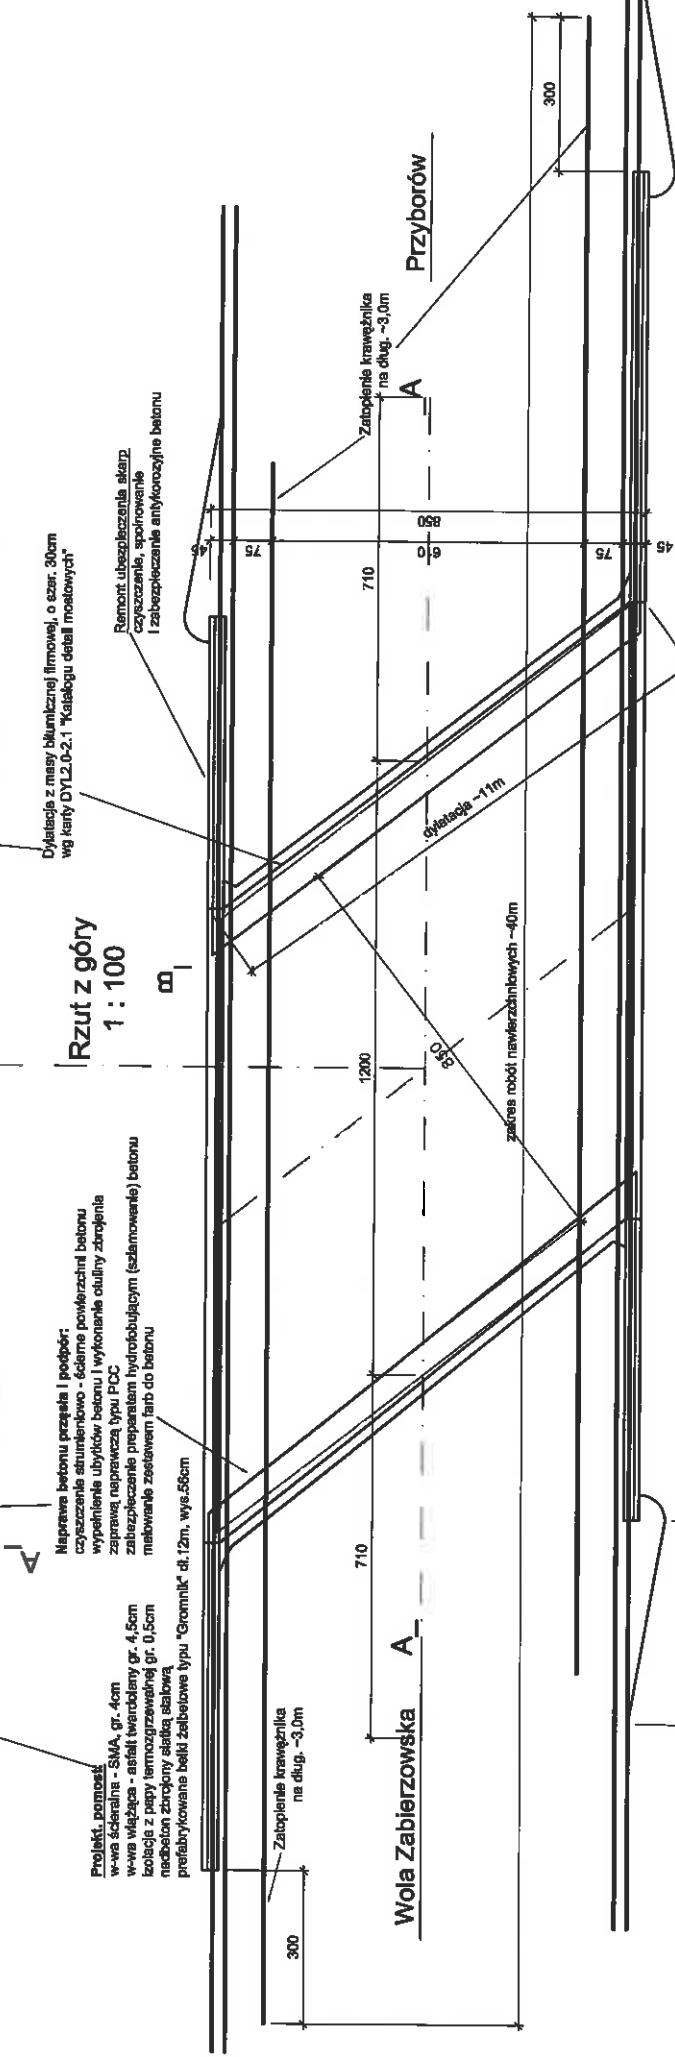

Wykonawca Robót jest zobowiązany do opracowania:
1) Projektu Wykonawczego kap chodnikowych i nadbetonu.
2) Projektu rusztowań i szczelnych pomostów zabezpieczających wody cieku przed odpadami z robiótki

"M&P-Team" Projekty budowlane : 32-040 Rzeszów, ul. Pandźwa 45
tel. 12 270 84 88, tel.kom. 603 249 833, e-mail: jerzyboho@poczta.onet.pl

Remont mostu w km 1+116 drogi powiatowej nr 2001 K,
na rzecze Drwinka w m. Zabierzów Bocheński
Siedlce: Projekt budowlany:
Nazwa rys.: Rysunek ogólny; mgr inż. Jerzy Boho Skala: 1 : 100
Opracował: mgr inż. Jerzy Boho Uprawnienie inżyniera Nr 4099
do projektowania i nadzoru technicznego
Dotyczy: projekt robót w specj. 06/2017
Lp. Bud. Kierownik: Jerzy Boho
Miejscowość: Zabierzów Bocheński
M.U.W. Nr 40/89 NIP 7343252799 Nr rys.: II.4a